


配電線防護事前協議・現場立会確認書

事前協議事項	
防護場所	XXXXXXXXXXXXXXXXXXXX
現場名	XXXXXXXXXXXXXXXXXXXX
申込者	(会社名) XXXXXXXXXXXXXXXXXXXX 様 (TEL) XXXXXXXXXXXXXXX
現場事務所	市・区 XXXXXXX 町 XXXXXXX
現場責任者	(会社名) XXXXXXXXXXXXXXXXXXXX 様 (TEL) XXXXXXXXXXXXXXX
現場代務者	市・区 XXXXXXX 町 XXXXXXX 様 (TEL) XXXXXXXXXXXXXXX
企業者	(会社名) XXXXXXXXXXXXXXXXXXXX 様 (TEL) XXXXXXXXXXXXXXX
工事種別	上水道、水道、ガス、電話、道路、伐採、機器搬入出入、電気 建替……解体・新築・ 増築 ・改修、その他
工事期間	平成20年8月18日～平成21年4月30日
建物の規模	7階(鉄筋コンクリート 鉄骨 ・木造・その他)
外部足場	種類……単管・ビデ・ブラケット・丸太・その他 道路占用……(出幅) 1 m (道路上) 1 m
使用機械	クレーン() m、杭打機() m、掘削機() m、その他
防護希望日	平成20年11月21日 時頃(夜)
防護具の有無	有(調達可能) 月 日頃 無
防護取外予定	平成 年 月 日
現場立会予定	平成20年11月18日13時30分
協議実施	11月17日(月)16時45分
協議者	XXXXXXXXXXXXXXXXXXXX
申込者	XXXXXXXXXXXXXXXXXXXX
所属氏名	XXXXXXXXXXXXXXXXXXXX

申込 No	XXXXXXXXXXXX	申込日	平成20年11月17日
現場立会確認事項			
現場対応方法	防護・立会・移設		
申込者による防護措置要請	箇所は木柵、ゲート、シート等で防護を施して下さい。		
防護実施月日	21年12/日 分頃(雨天の場合)		
貴社からのお申込のありました配電線防護に関し、工事工程、防護範囲等について、当書面の内容により相互確認します。			
平成20年11月18日			
現場立会者 申込者(会社名) XXXXXXXXXXXXXXXXXXXX			
現場立会者 株式会社 XXXXXXXXXXXXXXXXXXXX			
現場立会者 株式会社 XXXXXXXXXXXXXXXXXXXX (TEL) XXXXXXXXXXXXXXX			

工事に関する問合せ先
東京電力工事部
中央営業所 担当
03-3798-0531

SAMPLE

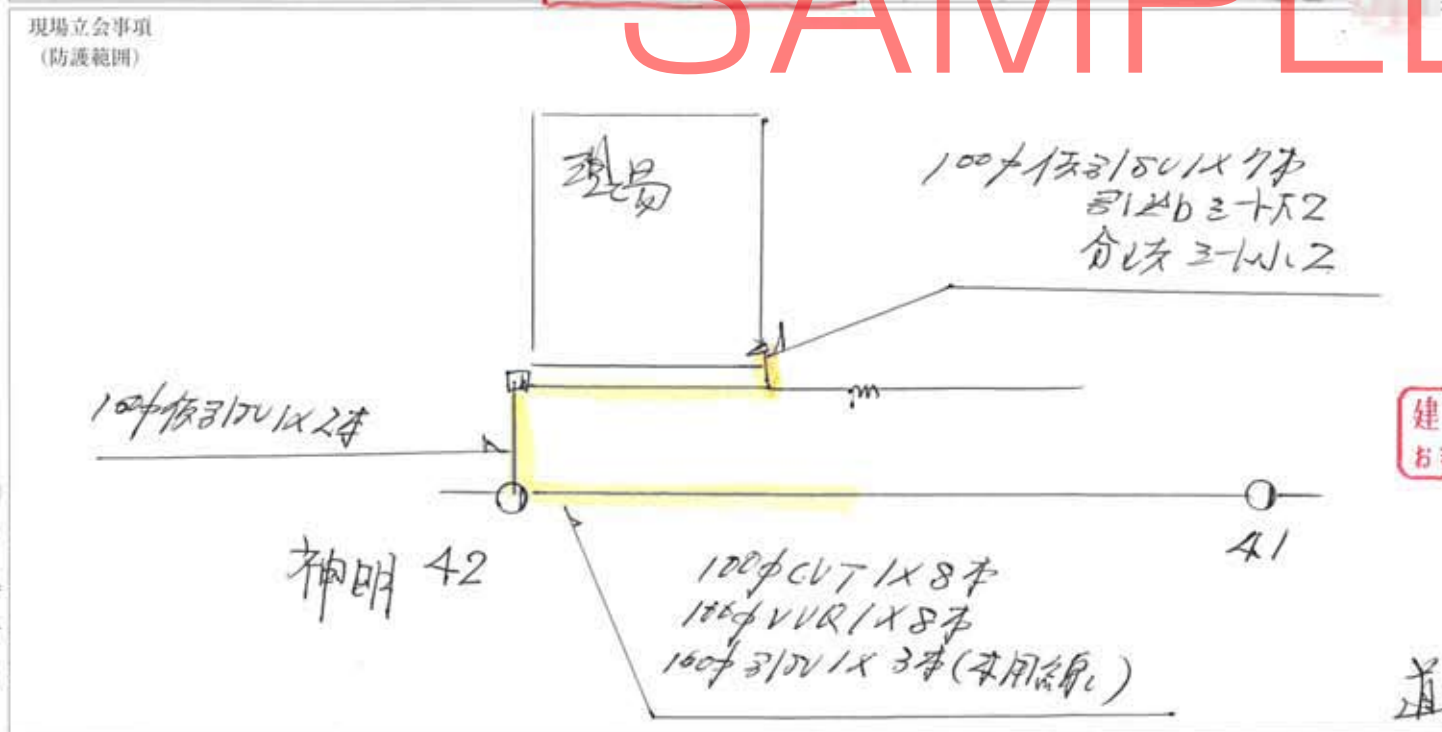

- (東京電力からのお願い)
- 配電線防護は応急処置として防護しますので、作業者の接近、および移動式クレーン等の機体、ワイヤーロープ、機材等は接触させないで下さい。
 - 防護箇所へ接近して作業を行う場合は、的確な作業指揮のできる監視人を配置して下さい。
 - 事前協議事項、工事内容の変更、工事用電力の引込線等で追加防護を必要とする場合、または万一防護の取付不備が発見された場合は速やかに当社へご連絡下さい。
- 東京電力受持事業所 [連絡先] 支社 (TEL) XXXXXXXXXXXXXXX

建築工事用防護管類は
お客さまにて用意下さい。

お客さまにご用意いただく防護具		
防護管	100φ 28本	本
	φ	本
	φ	本
	500x1000	3x上大 2枚
	250x1000	3x上小 2枚

① 申込者用