

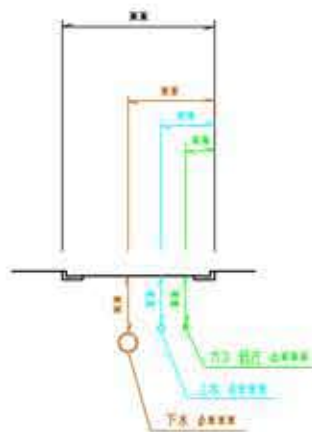


A-A' 断面図 S=1/200

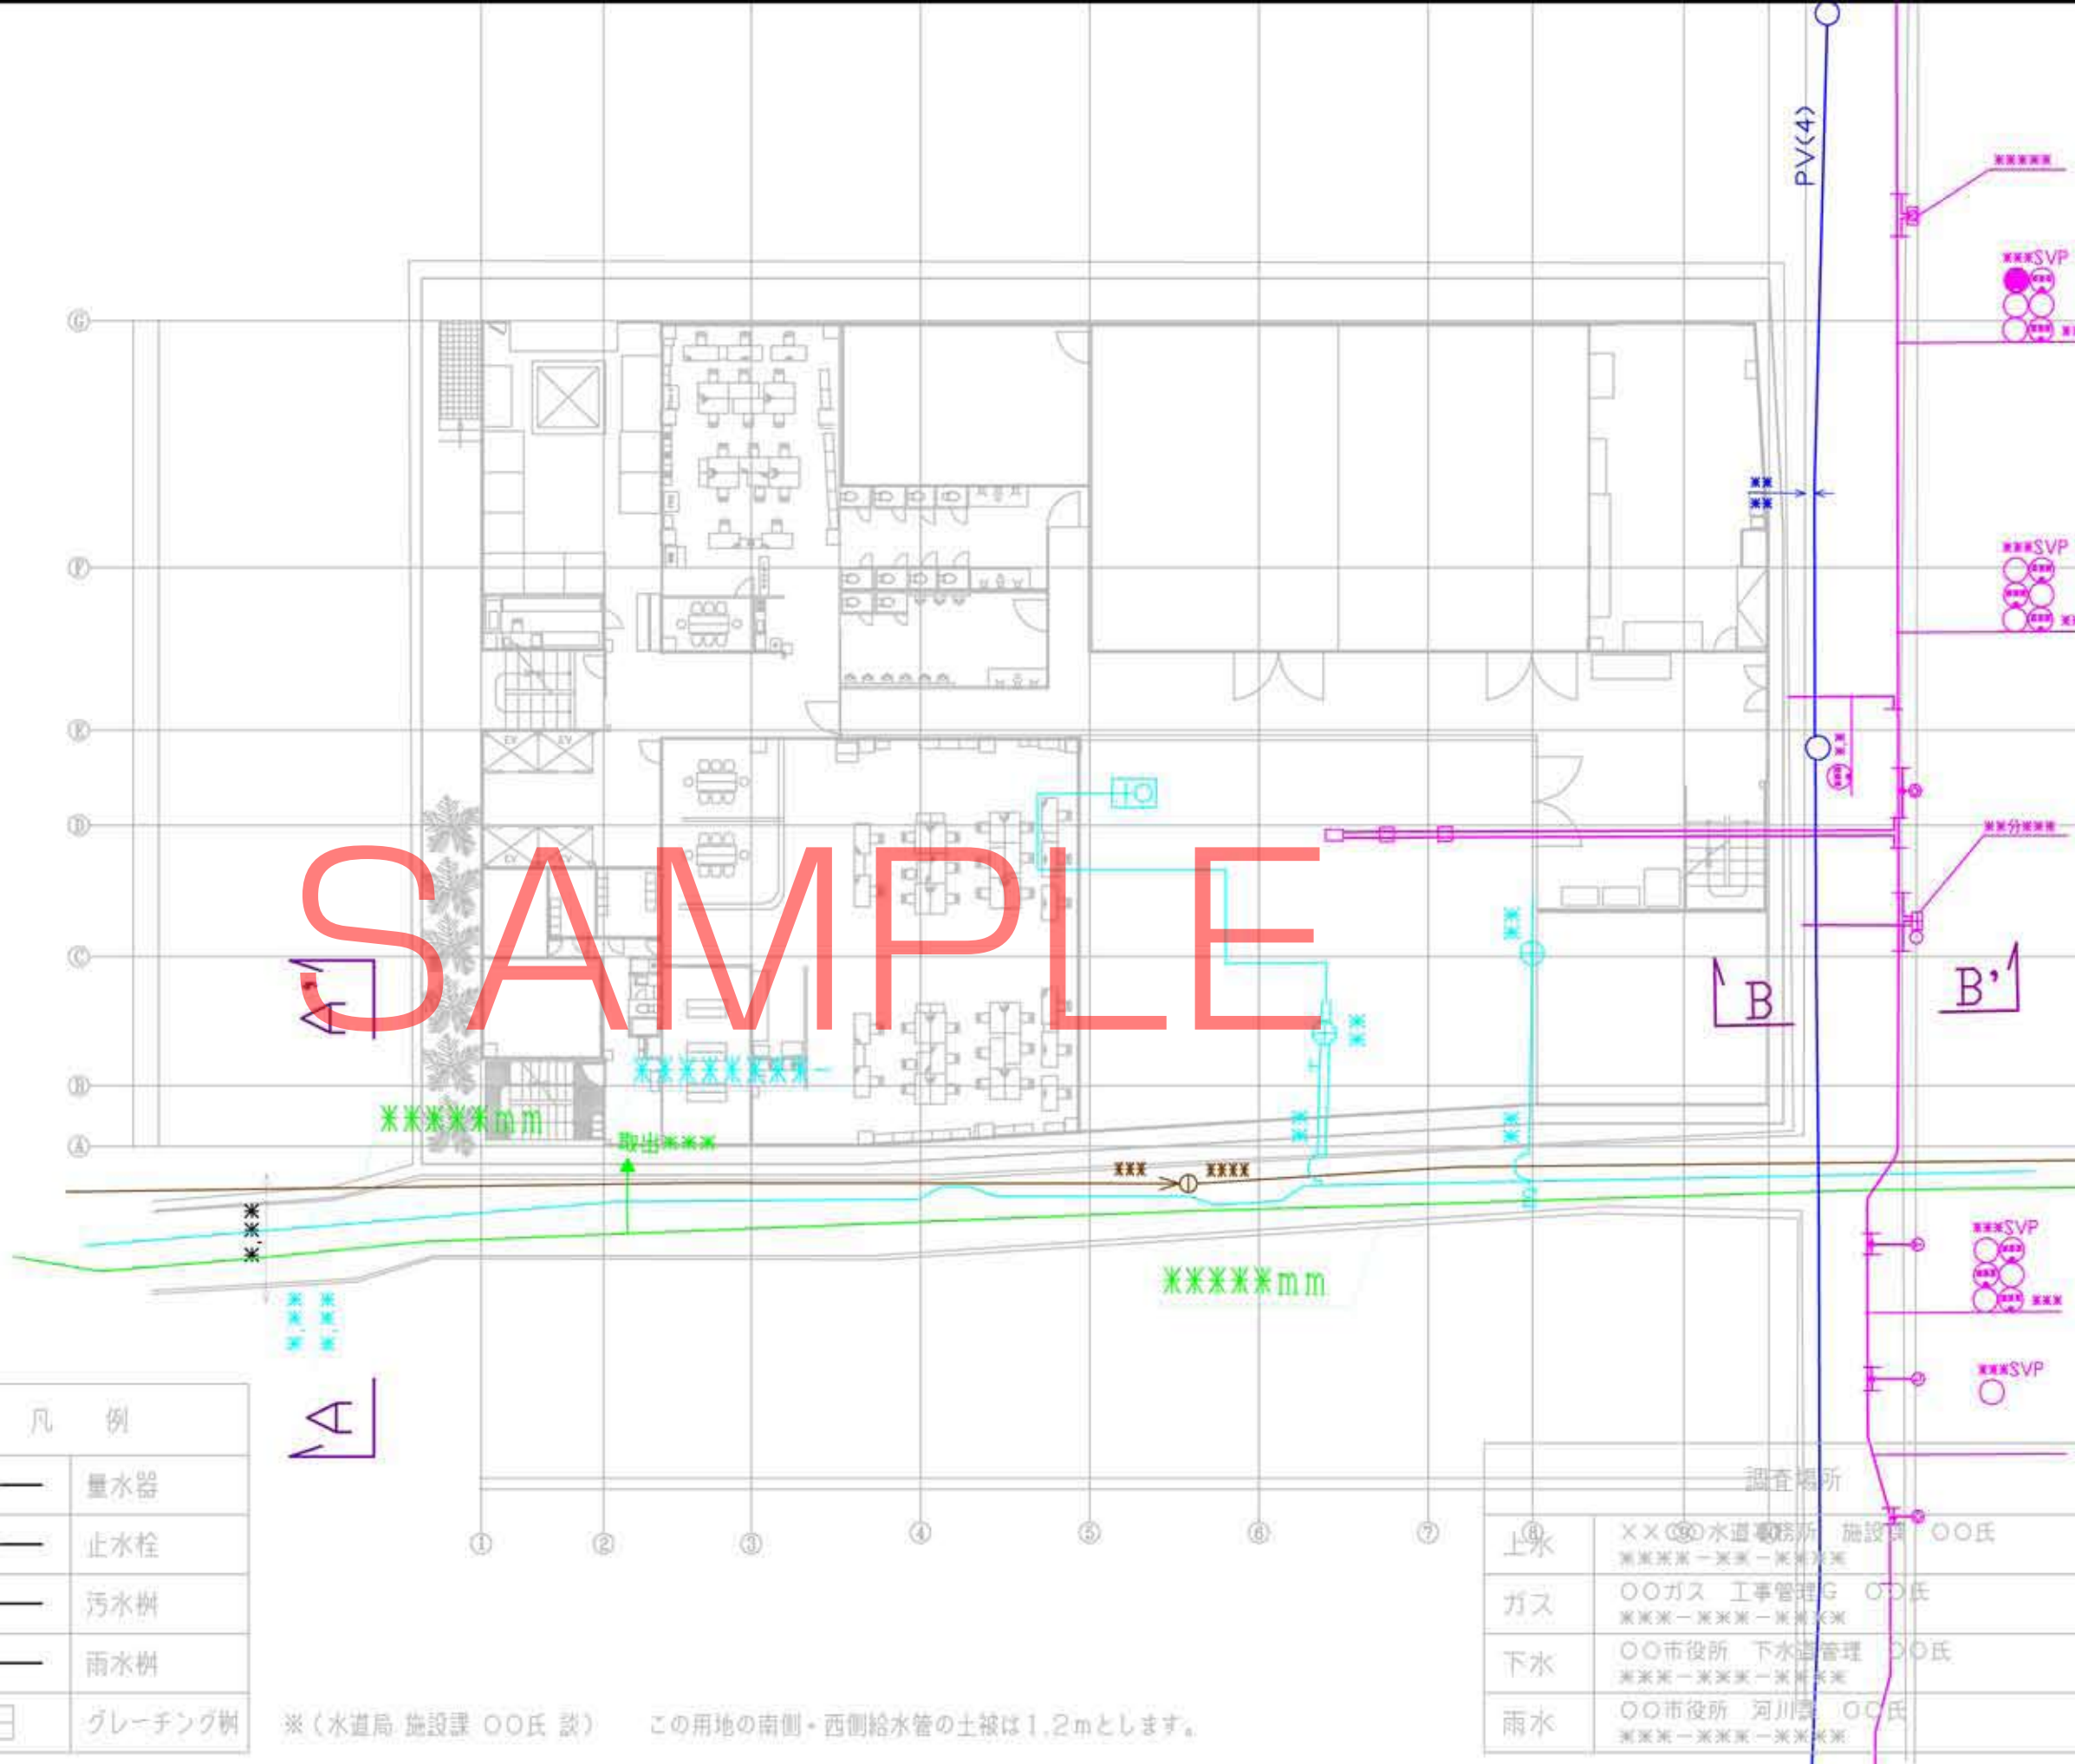

B-B' 断面図 S=1/200

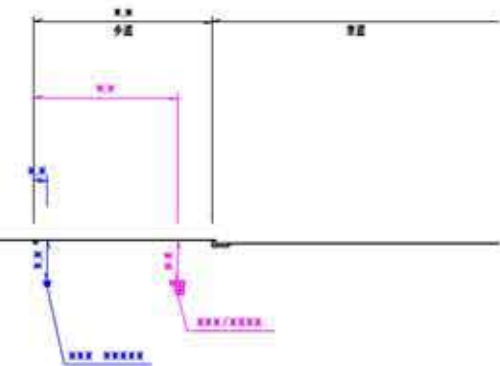

凡例	
	上水
	下水(雨水)
	ガス
	下水(汚水)

凡例	
	量水器
	止水栓
	汚水樹
	雨水樹
	グレーチング樹

※(水道局 施設課 OO氏 談) この用地の南側・西側給水管の土祿は1.2mとします。

調査場所	
上水	XX水道事務所 施設課 OO氏 *****
ガス	OOガス 工事管理 G OO氏 *****
下水	OO市役所 下水道管理 OO氏 *****
雨水	OO市役所 河川課 OO氏 *****

※各社の埋設資料を基に作成した為、引込箇所等、現地とは異なる場合があります。
※宅地内の水道管、ガス管等の深さは資料に情報が無い為、現地にて確認の必要あり。